
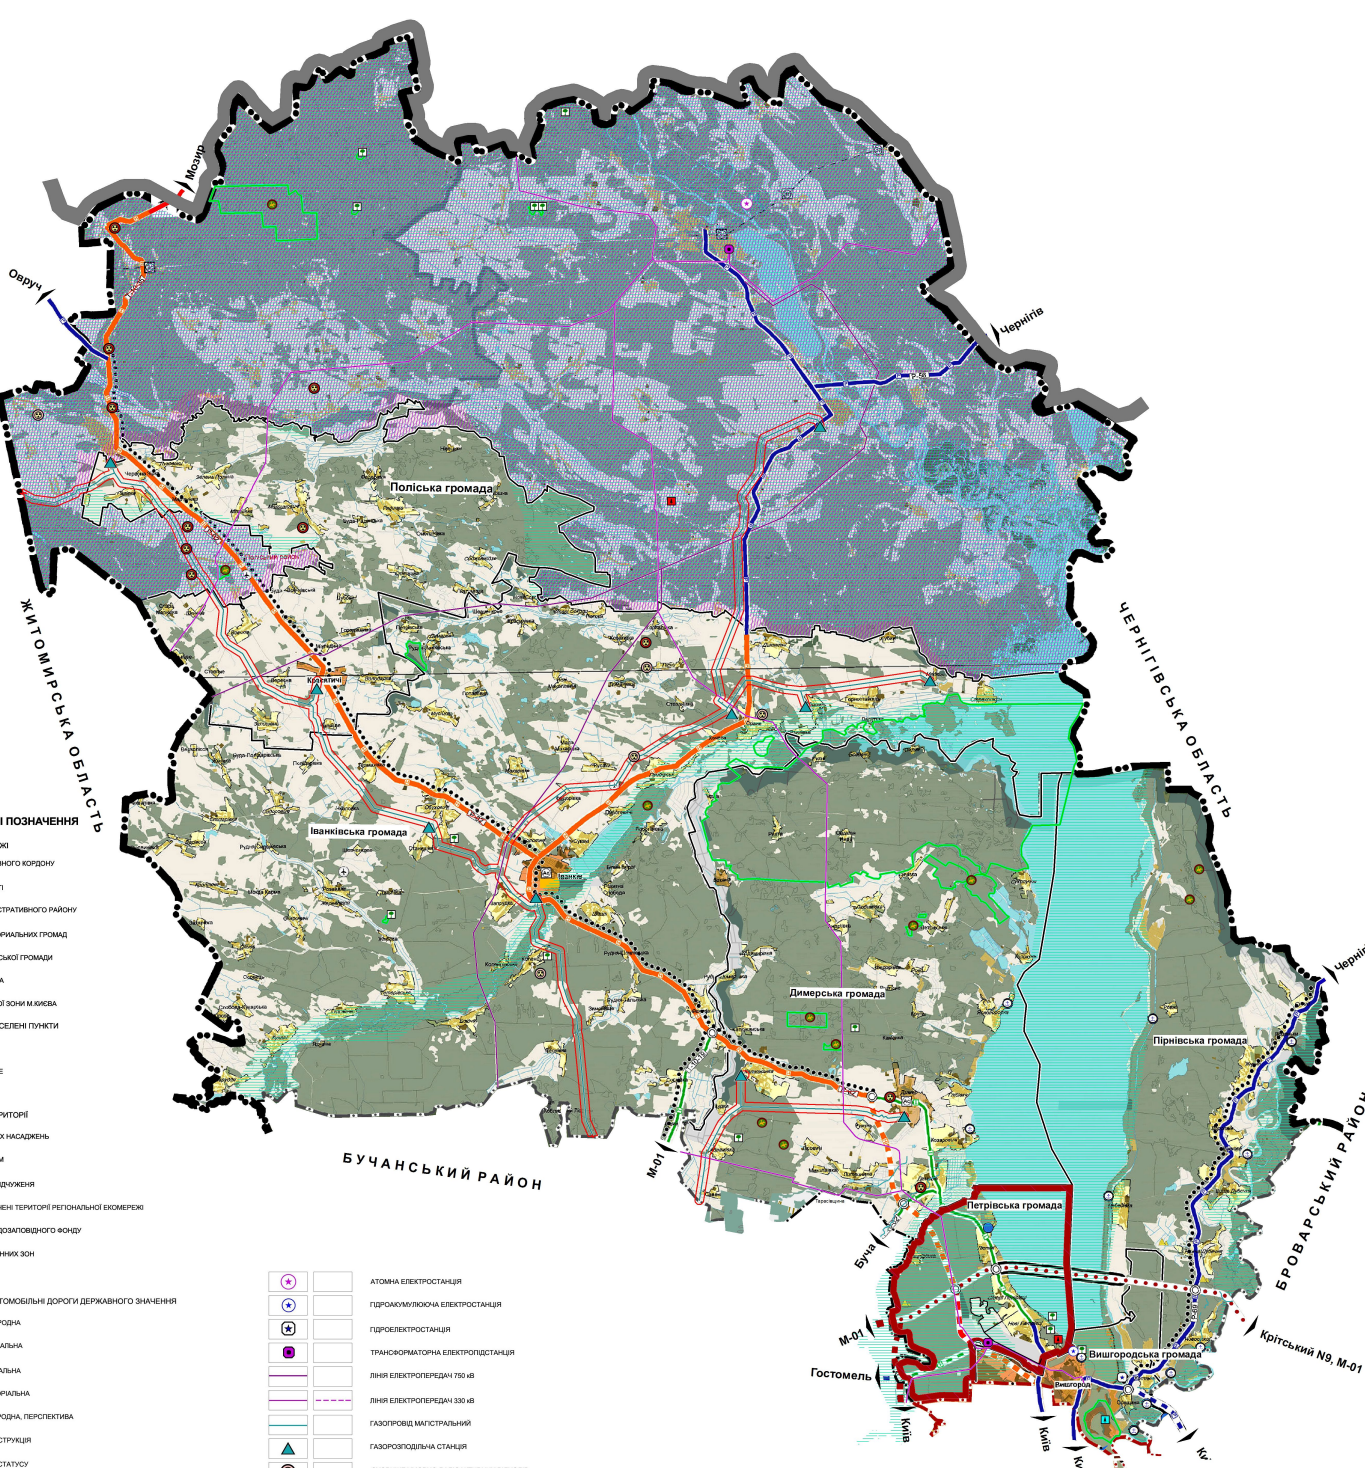


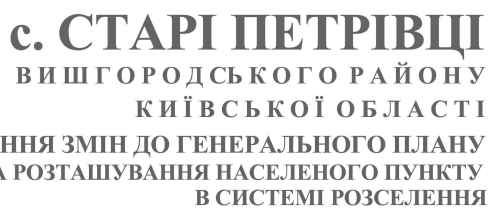

	☐	МЕЖА
	☐	ДЕРЖАВНОГО КОРДОНУ
	☐	ОБЛАСТІ
	☐	АДМІНІСТРАТИВНОГО РАЙОНУ
	☐	ТЕРИТОРИАЛЬНИХ ГРОМАД
	☐	ПЕТРОВСЬКОЇ ГРОМАДИ
	☐	МАКІЄВА
	☐	ЗЕЛЕНОЇ ЗОНИ МАКІЄВА
	☐	НАСЕЛЕНІ ПУНКТИ
	☐	МІСТО
	☐	СЕЛИЩЕ
	☐	СЕЛО
	☐	ТЕРИТОРІЇ
	☐	ЛІСОВИХ НАСАДЖЕНЬ
	☐	ВОДОЯМ
	☐	ЗОНИ ВІДЛУЖЕННЯ
	☐	СПОЛУЧЕНІ ТЕРИТОРІЇ РЕГІОНАЛЬНОЇ ЕКОМЕРЕЖИ
	☐	ПРИРОДОЗАПОВІДНОГО ФОНДУ
	☐	ОХОРОНИ ЗОН
	☐	ІНШІ
	☐	АВТОМОБІЛЬНІ ДОРОГИ ДЕРЖАВНОГО ЗНАЧЕННЯ
	☐	МІЖНАРОДНА
	☐	НАЦІОНАЛЬНА
	☐	РЕГІОНАЛЬНА
	☐	ТЕРИТОРИАЛЬНА
	☐	МІЖНАРОДНА, ПЕРСПЕКТИВА
	☐	РЕКОНСТРУКЦІЯ
	☐	ЗМІНА СТАТУСУ
	☐	ЗНАЧ
	☐	ЗАЛІЗНИЦІ
	☐	ЗАЛІЗНИЧНА СТАНЦІЯ ТА ЗУПИННИЙ ПУНКТ
	☐	АВТОМОБІЛЬНИЙ ТРАНСПОРТНИЙ ВУЗЛІ В РІЗНИХ РІВНЯХ
	☐	АВТОДРОМ
	☐	РІВНОВИЙ ПРИЧАЛ

	☐	АТОМНА ЕЛЕКТРОСТАНЦІЯ
	☐	ПІДРОЗМІСЛЮЩА ЕЛЕКТРОСТАНЦІЯ
	☐	ПІДРОЗБЕКТРОСТАНЦІЯ
	☐	ТРАНСФОРМАТОРНА ЕЛЕКТРОПІДСТАНЦІЯ
	☐	ЛІНІЯ ЕЛЕКТРОПЕРЕДАЧ 750 кВ
	☐	ЛІНІЯ ЕЛЕКТРОПЕРЕДАЧ 330 кВ
	☐	ЛІНІЯ ЕЛЕКТРОПЕРЕДАЧ 110 кВ
	☐	ГАЗОРОЗПІДІЛНА СТАНЦІЯ
	☐	СХОВИЩЕ УМОВНО-РАДІОАКТИВНИХ ВІДХОДІВ
	☐	ПЛУНИ ЗБЕРІГАННЯ РАДІОАКТИВНИХ ВІДХОДІВ
	☐	НАЦІОНАЛЬНИЙ ПРИРОДНИЙ ПАРК
	☐	РЕГІОНАЛЬНИЙ ЛАНДШАФТНИЙ ПАРК
	☐	ЗАКАЗНИК
	☐	ПАМ'ЯТКА ПРИРОДИ

[illegible]