

ОРГАНІЗАЦІЇ ТА УСТАНОВИ УПРАВЛІННЯ,
КРЕДИТНО-ФІНАНСОВІ УСТАНОВИ, ПРОЄКТНІ ОРГАНІЗАЦІЇ
ТА ПІДПРИЄМСТВА ЗВ'ЯЗКУ

1.1 ПЕТРОВСЬКА СІЛЬСЬКА РАДА
1.2 АДМІНІСТРАТИВНО КУЛЬТУРНИЙ ЦЕНТР (ФІНАНСИСТАВКОВИЙ ЗАЛ, КІНОТЕАТР)
1.3 БЕЗПЕКОВИЙ ЦЕНТР (ПРОЄКТ)
1.4 ПОЛІША (ПРОЄКТ)

УСТАНОВИ ТА ЗАКЛАДИ ОСВІТИ, НАУКИ

- 2.1. КОМУНАЛЬНИЙ ЗАКЛАД ДОШКІЛЬНОЇ ОСВІТИ (ЯСЛА-САДОК) КОМБІНОВАНОГО ТИПУ "ПІРЛОСКО"
- 2.2. ЗАКЛАД ДОШКІЛЬНОЇ ОСВІТИ
- 2.3. ЗАКЛАД ЗАГАЛЬНОЇ СЕРЕДНЬОЇ ОСВІТИ І-ІІІ СТУПЕНІВ
- 2.4. ЗАКЛАД ЗАГАЛЬНОЇ СЕРЕДНЬОЇ ОСВІТИ І-ІІІ СТУПЕНІВ (ГІМНАЗІЯ)
- 2.5. ЗАКЛАД ЗАГАЛЬНОЇ СЕРЕДНЬОЇ ОСВІТИ І СТУПЕНЮ
- 2.6. ПЕТРОВСЬКИЙ ЛІЦЕЙ
- 2.7. АРХІТЕКТУРНО-ІНЖЕНЕРНИЙ КОЛЕДЖ

УСТАНОВИ КУЛЬТУРИ ТА МИСТЕЦТВА, КУЛЬТОВІ СПОРУДИ

- 3.1. БУДИНОК КУЛЬТУРИ
3.2. ПУБЛІЧНА БІБЛІОТЕКА
3.3. РЕЛЕГІЙНА ГРОМАДА ПЦУ ПАРАФІЯ КАЗАНСЬКОЇ ІКОНИ БОЖОЇ МАТЕРІ
3.4. МОЛОДІЖНИЙ ЦЕНТР
3.5. THE "FOREST" DAY GROUP

УСТАНОВИ ОХОРОНИ ЗДОРОВ'Я СОЦІАЛЬНОГО ЗАБЕЗПЕЧЕННЯ

- СПОРТИВНІ І ФІЗИКУЛЬТУРНО-ОЗДОРОВЧІ УСТАНОВИ
- 4.1. КОМУНАЛЬНЕ НЕКОМЕРЦІЙНЕ ПІДПРИЄМСТВО "ЦЕНТР ПЕРВИННОЇ МЕДИКО-САНИТАРНОЇ ДОПОМОГИ"
- 4.2. СТАНЦІЯ ШВИДКОЇ МЕДИЧНОЇ ДОПОМОГИ
- 4.3. АМБУЛАТОРІЯ СІМЕЙНОЇ МЕДИЦИНИ
- 4.4. АПТЕКА
- 4.5. СТАДІОН

ПІДПРИЄМСТВА ТОРГІВЛІ, ГРОМАДСЬКОГО ХАРЧУВАННЯ
І ПОБУТОВОГО ОБСЛУГОВУВАННЯ

- 5.1. ЗАКЛАД ТОРГІВЛІ, ГРОМАДСЬКОГО ХАРЧУВАННЯ, ПОБУТОВОГО ОБСЛУГОВУВАННЯ
- 5.2. ТОРГОВЕЛЬНО-ПОБУТОВИЙ КОМПЛЕКС
- 5.3. ТОРГОВЕЛЬНИЙ КОМПЛЕКС
- 5.4. ОФІСНИЙ КОМПЛЕКС
- 5.5. ТОРГОВЕЛЬНО-РОЗВАЖАЛЬНИЙ КОМПЛЕКС

ПІДПРИЄМСТВА ТА УСТАНОВИ ЖИТЛОВО-КОМУНАЛЬНОГО ГОСПОДАРСТВА ТА ІНЖЕНЕРНОГО ОБЛАДНАННЯ



- 6.1. ВОДОПРОВІДНА СПОРУДА
- 6.2. АРТСВЕРДЛОВИНА
- 6.3. МАЙДАНЧИК ВОДОПРОВІДНИХ СПОРУД
- 6.4. ОЧИСНІ СПОРУДИ
- 6.5. ТЕРИТОРІЯ ГРП
- 6.6. ПАТ "НАЦІОНАЛЬНА ЕНЕРГЕТИЧНА КОМПАНІЯ
"УКРЕНЕРО" (ЕЛЕКТРОЦЕНТРАЦІЯ)
- 6.7. КОМУНАЛЬНЕ ПІДПРИЄМСТВО ПЕТРІВСЬКИЙ БЛАГОУСТРОЙ
- 6.8. ПОМЕЖНО-РАЙОННА ЧАСТИНА
- 6.9. РЕЖИ МОБІЛЬНОГО ЗВ'ЯЗКУ

УСТАНОВИ ТРАНСПОРТНОГО ОБСЛУГОВУВАННЯ


- 7.1. АЗС
7.2. СТО, МИЙКА

ПІДПРИЄМСТВА, СКЛАДИ І БАЗИ

- 8.1. КОРПОРАЦІЯ "УКРПОТОНРЕСУРС"
- 8.2. ТОВ "САЛЕКС-2000"
- 8.3. МПТ "ТЕКОРА"
- 8.4. МПТ ФІРМА "ДІНЕЦЬ"
- 8.5. ТОВ "БУХАЛТЕКС"
- 8.6. ТОВ "ПІСНА-ТОП" "КАКАДІОНИ УКРАЇНА"
- 8.7. ТОВ "ДОПТЕХ-СЕРВІС-2003"
- 8.8. ПРАТ "ІНТЕРА"
- 8.9. ТОВ "АТРО-001"
- 8.10. ТОВ "ПІЯ-ПАК"
- 8.11. ТОВ "СФРАМ"
- 8.12. ТОВ "ТЕСТ ЛІД"
- 8.13. ПП "ТЕРАПІ"
- 8.14. ТОВ "СІМ-СТЕК" "ІНВЕСТ ЦЕНТР"
- 8.15. ТОВ БГ-4 ІМБ-1
- 8.16. ЗАТ "БЕСАМО"
- 8.17. ТОВ "АСІА"
- 8.18. ТОВ "ПЛОТНИК"
- 8.19. ПП "ЛЕВІТАМ"
- 8.20. ПП "ТАРАМ ЕНЕРГО"
- 8.21. ПТ "АРАМІК ПЛЮС" "УКРНІСТАЛ"
- 8.22. ТОВ "ПІЛІ ПЛЕНІ"
- 8.23. ТОВ "ОН-ЛОГІСТИКА"
- 8.24. ТОВ "ТРАНДУБ"
- 8.25. "ІТЕЛ ПЛАСТ"
- 8.26. ТОВ "СВЕРЛОПОР УКРАЇНА"
- 8.27. ТОВ "ЧІПІСІ РОКС"
- 8.28. ПП "НАШІН-ЕКОНОМІКА"
- 8.29. ТОВ "АВТО-ГРУП 1010"
- 8.30. ТОВ МСК "МОНТАЖ"
- 8.31. ТОВ "НАВІГСТ-БУХОМІСТ"
- 8.32. ВИРОБНИЧА БАЗА (ДЕРЕВООБРОБКА)
- 8.33. СІДІЛНИЦЯ ТОВ "ПАРНЕНКО"

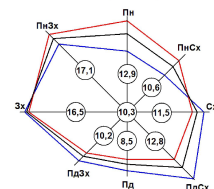 

— теплий період
— холодний період
— рік

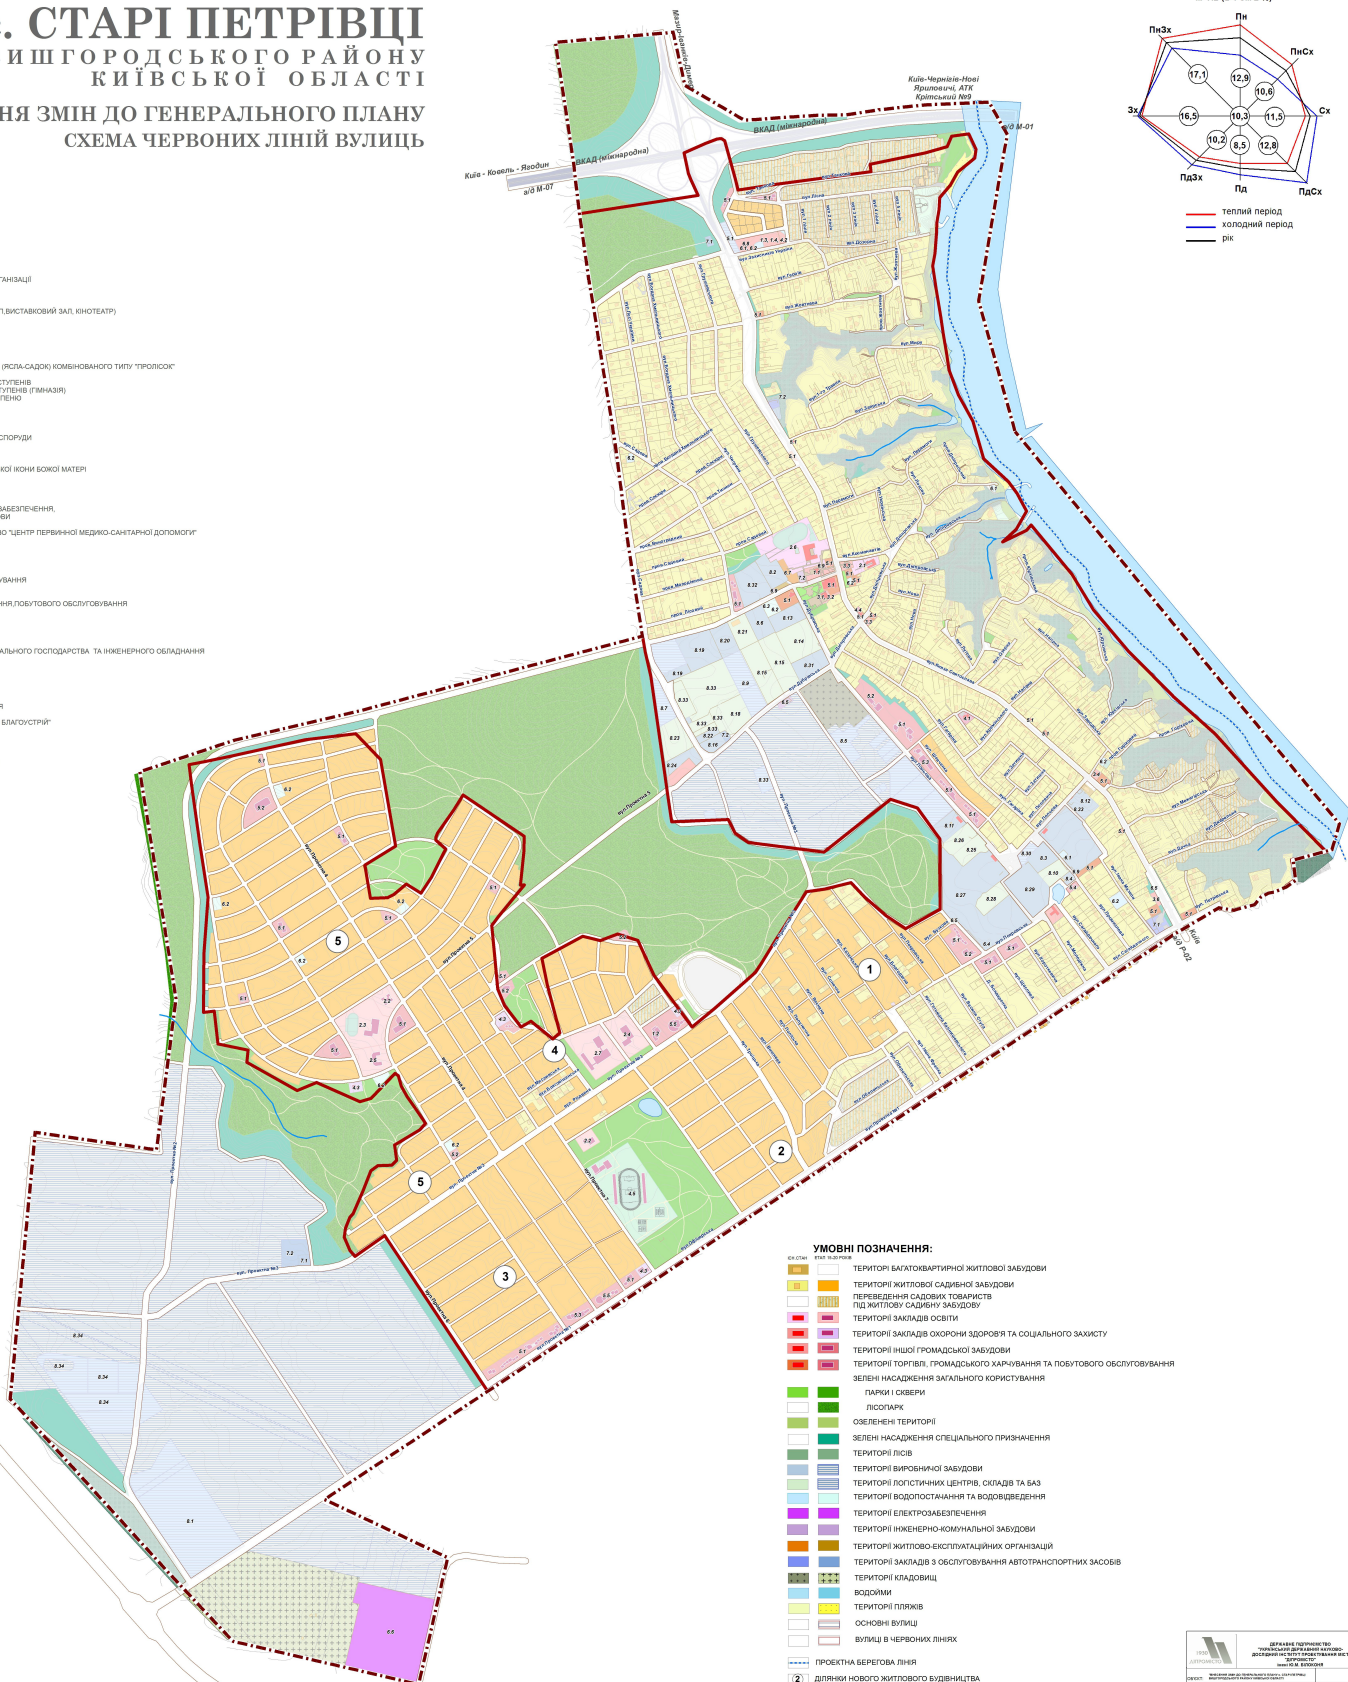

УМОВНІ ПОЗНАЧЕННЯ:

- | УМОВИ ПОЗНАЧЕННЯ: | |
|-------------------|--|
| | ТЕРИТОРІЯ БАГАТОКВАРТИРНОЇ ЖИТЛОВОЇ ЗБУДОВИ |
| | ТЕРИТОРІЯ ЖИТЛОВОЇ САДИБНОЇ ЗБУДОВИ |
| | ПЕРЕВЕРНЕННЯ САДИБНОЇ ТОМАРИСТІ |
| | ПІД ЖИТЛОВУ САДИБНУ ЗБУДОВУ |
| | ТЕРИТОРІЯ ЗАКЛАДУ ОСВИТИ |
| | ТЕРИТОРІЯ ЗАКЛАДУ ОХОРОНИ ЗДОРОВ'Я ТА СОЦІАЛЬНОГО ЗАХИСТУ |
| | ТЕРИТОРІЯ ІНШОЇ ГРОМАДСЬКОЇ ЗБУДОВИ |
| | ТЕРИТОРІЯ ТОРГОВІ, ГРОМАДСЬКОГО ВИКОРИСТАННЯ ТА ПОВ'ЯЗАНОГО ОБСЛУГОВУВАННЯ |
| | ЗЕЛЕНА НАСАДЖЕННЯ ЗАГАЛЬНОГО ВИКОРИСТАННЯ |
| | ПАРКИ І СКАПКИ |
| | ЛІСОПАРК |
| | ОЗЕЛЕНЕННЯ ТЕРИТОРІЇ |
| | ЗЕЛЕНА НАСАДЖЕННЯ СПЕЦІАЛЬНОГО ПРИЗНАЧЕННЯ |
| | ТЕРИТОРІЇ ЛІСІВ |
| | ТЕРИТОРІЇ ВИРОБНИЧОЇ ЗБУДОВИ |
| | ТЕРИТОРІЇ ЛОГІСТИЧНИХ ЦЕНТРІВ, ОКЛАДІВ ТА БАЗ |
| | ТЕРИТОРІЇ ВОДОПОСТАЧАННЯ ТА ВОДОВИВЕДЕННЯ |
| | ТЕРИТОРІЇ ЕЛЕКТРОЗАБЕЗПЕЧЕННЯ |
| | ТЕРИТОРІЇ ІНЖЕНЕРНО-КОМУНАЛЬНОЇ ЗБУДОВИ |
| | ТЕРИТОРІЇ ЖИТЛОВОЇ ЕКСПЛУАТАЦІЙНИХ ОРГАНІЗАЦІЙ |
| | ТЕРИТОРІЇ ЗАКЛАДІВ З ОБСЛУГОВУВАННЯ АВТОТРАНСПОРТНИХ ЗАСОБІВ |
| | ТЕРИТОРІЇ КЛАДОВИЩ |
| | ВОДОСМІ |
| | ТЕРИТОРІЇ ПІР'ЯВІ |
| | ОСНОВНІ ВІСІЛКИ |
| | ВІСІЛКИ В НЕВЕРНІХ ЛІНІЯХ |

 ПРОЕКТНА БЕРЕГОВА ЛИНІЯ

ділянки нового житлового будівництва

 МEXИКА

МАСШТАБ 1:5 000

