
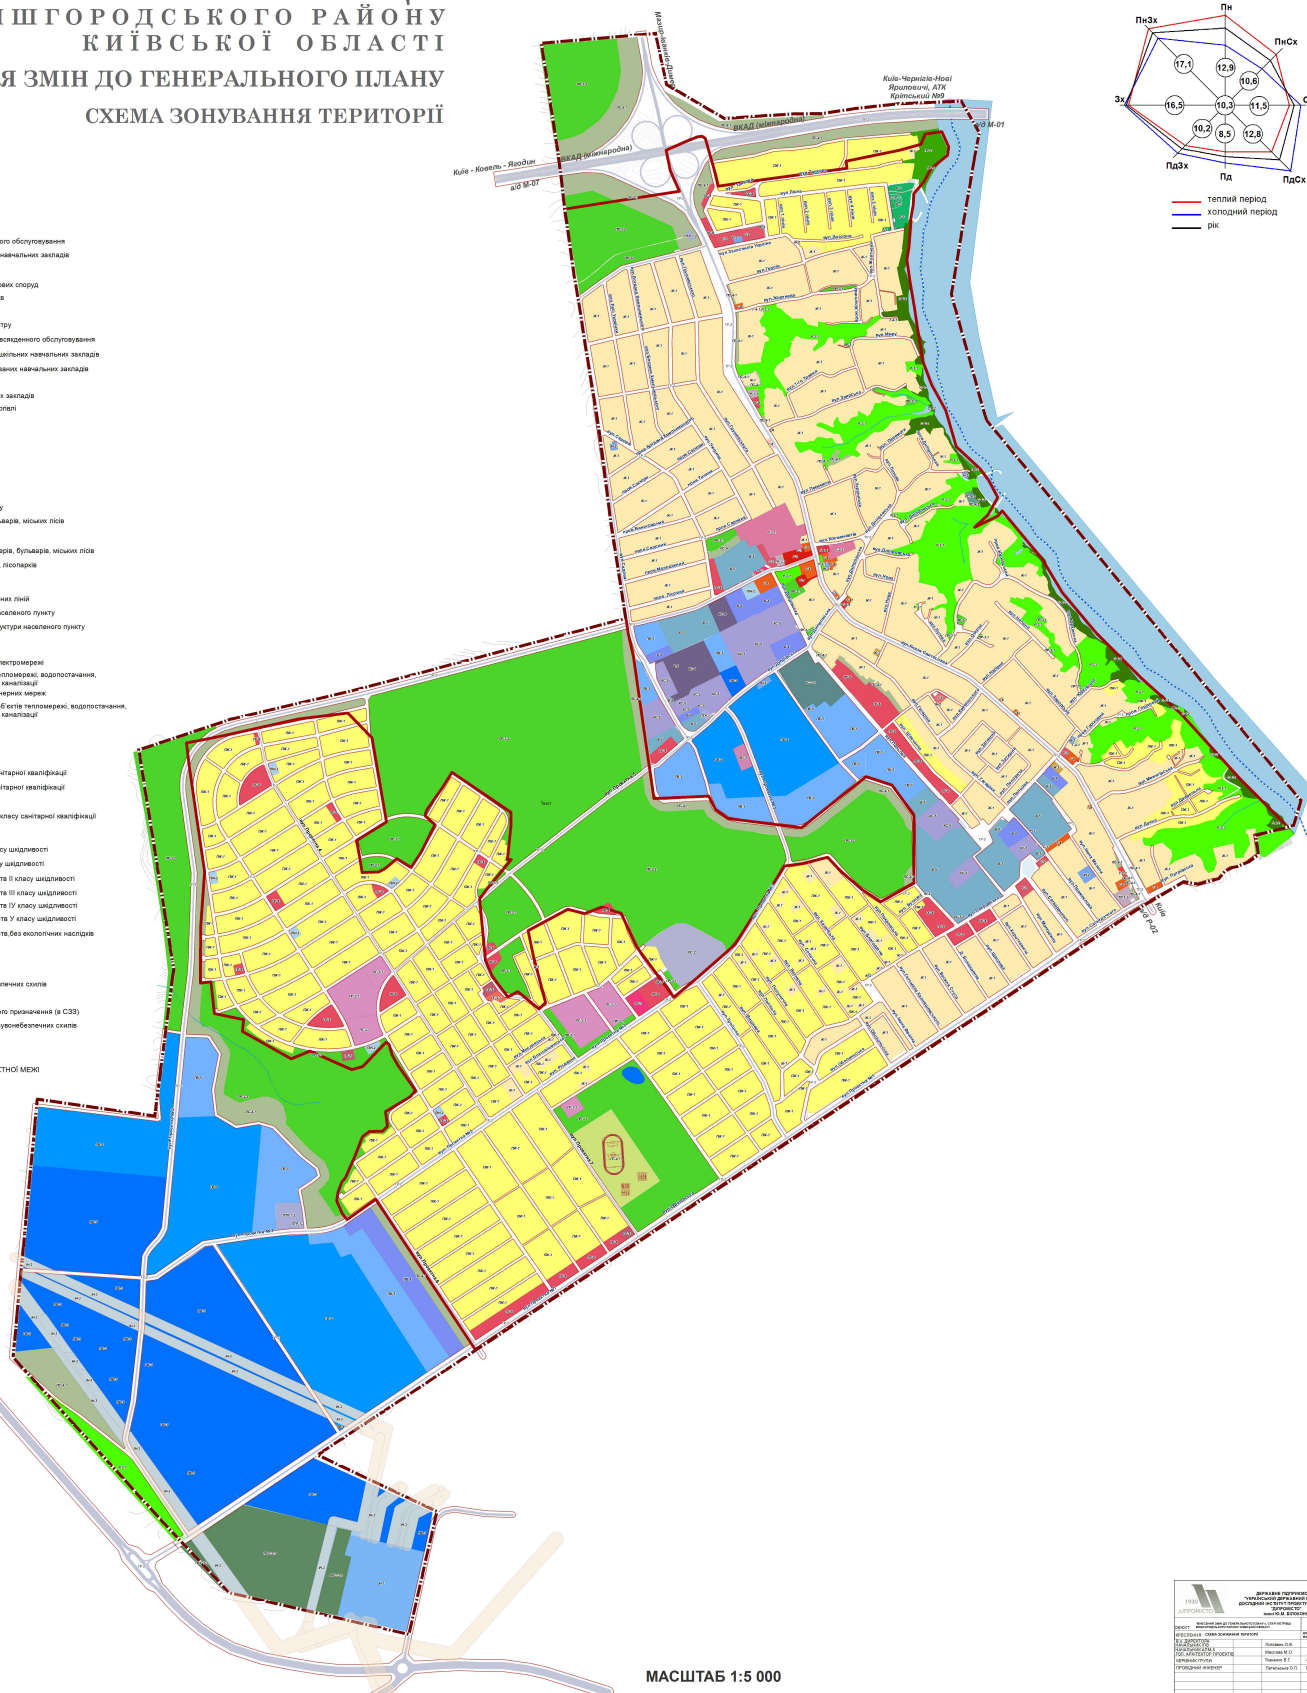


**УМОВНІ ПОЗНАЧЕННЯ:**

- |                                                  |   |
|--------------------------------------------------|---|
| <b>ГРОМАДСЬКІ ЗОНИ</b>                           |   |
| G-1                                              | Зони загальношкільного центру   |
| G-2                                              | Громадські зони районного значення                                                                                                   |
| G-3-1                                            | Зони розміщення об'єктів послужбового обслуговування                                                                                 |
| G-3-1                                            | Зони розміщення шіфт та допільних навчальних закладів                                                                                |
| G-4-1                                            | Спортивні зони   |
| G-4-4                                            | Зони розміщення купальни та об'єктів спорту                                                                                          |
| G-5                                              | Зони розміщення парків   |
| G-6                                              | Зони розміщення об'єктів торгівлі   |
| PG-1                                             | Проекти зони загальношкільного центру                                                                                                |
| PG-2                                             | Проекти зони розміщення об'єктів послужбового обслуговування                                                                         |
| PG-3-1                                           | Проекти зони розміщення шіфт та допільних навчальних закладів                                                                        |
| PG-3-1                                           | Проекти зони розміщення спеціалізованих навчальних закладів                                                                          |
| PG-4-1                                           | Проекти спортивні зони   |
| PG-5                                             | Проекти зони розміщення купальни закладів                                                                                            |
| PG-6                                             | Проекти зони розміщення об'єктів торгівлі                                                                                            |
| <b>ЖИТЛОВІ ЗОНИ</b>                              |   |
| Ж-1                                              | Зони садибної забудови   |
| Ж-3                                              | Зони багаторесурсної забудови   |
| ЖК-1                                             | Проекти зони садибної забудови   |
| <b>ЛАНДШАФТНО-РЕКРЕАЦІЙНІ ЗОНИ</b>               |   |
| R-2                                              | Рекреаційні зони активного відпочинку                                                                                                |
| R-3                                              | Зони розміщення парків, сверів, булярів, міських лісів                                                                               |
| PR-2                                             | Проекти зони активного відпочинку   |
| PR-3                                             | Проекти зони розміщення парків, сверів, булярів, міських лісів                                                                       |
| PR-3-2                                           | Проекти зони розміщення парків, сверів, булярів, міських лісів                                                                       |
| <b>ЗОНИ ТРАНСПОРТНОЇ ІНФРАСТРУКТУРИ</b>          |   |
| TP-1                                             | Зони територій вулиць в межах чверей міст                                                                                            |
| TP-1-3                                           | Зони транспортної інфраструктури населеного пункту                                                                                   |
| TP-1-3                                           | Проекти зони транспортної інфраструктури населеного пункту                                                                           |
| <b>ЗОНИ ІНЖЕНЕРНОЇ ІНФРАСТРУКТУРИ</b>            |   |
| IN-1                                             | Зони розміщення площин об'єктів електроенергетики                                                                                    |
| IN-2                                             | Зони розміщення об'єктів опалювального, водопостачання, каналізації, теплопостачання, зливоної каналізації                           |
| IN-2                                             | Зони розміщення напірних трубопроводів                                                                                               |
| IN-2-2                                           | Зони розміщення площин об'єктів електроенергетики, опалювального, водопостачання, каналізації, теплопостачання, зливоної каналізації |
| <b>КОМУНАЛЬНО-СКЛАДСЬКІ ЗОНИ</b>                 |   |
| KS-3-1                                           | Зони розміщення дворів кладовищ   |
| KS-3-2                                           | Зони розміщення об'єктів спорту   |
| KS-3                                             | Зони розміщення об'єктів торгівлі та класу світлової каналізації                                                                     |
| KS-5                                             | Зони розміщення об'єктів торгівлі та класу світлової каналізації                                                                     |
| PKS-1                                            | Зони розміщення складів   |
| PKS-2                                            | Проекти зони розміщення об'єктів торгівлі та класу світлової каналізації                                                             |
| <b>ВИРІВНЮВАНІ ЗОНИ</b>                          |   |
| B-4                                              | Зони розміщення підприємств I класу шкідливості                                                                                      |
| B-5                                              | Зони розміщення підприємств II класу шкідливості                                                                                     |
| B-6                                              | Проекти зони розміщення підприємств I класу шкідливості                                                                              |
| BV-3                                             | Проекти зони розміщення підприємств III класу шкідливості                                                                            |
| BV-4                                             | Проекти зони розміщення підприємств IV класу шкідливості                                                                             |
| BV-5                                             | Проекти зони розміщення підприємств V класу шкідливості                                                                              |
| BV-6                                             | Проекти зони розміщення підприємств без екологічних наслідків                                                                        |
| <b>ЗОНИ СПЕЦІАЛЬНОГО ПРИЗНАЧЕННЯ</b>             |   |
| C-1                                              | Зони розміщення об'єктів та класу   |
| C-2                                              | Зони записки наслідків зусильовищених сил                                                                                            |
| C-3                                              | Проекти зони спеціального призначення                                                                                                |
| PC-4-1                                           | Проекти зони спеціального спеціального призначення (в СЗЗ)                                                                           |
| PC-4-2                                           | Проекти зони записки наслідків зусильовищених сил                                                                                    |
| <b>ПРОЕКТА БЕРЕГОВА ЛІНІЯ</b>                    |   |
| <b>ПРОПОЗИЦІЇ ЩОДО ВИЗНАЧЕННЯ ПРОЄКТНОЇ МЕЖИ</b> |   |

МС "Київ, обсерваторія" (183 мБС)

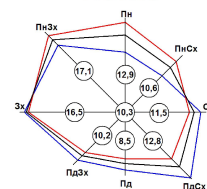

МАСШТАБ 1:5 000

[illegible]